



Virsskats

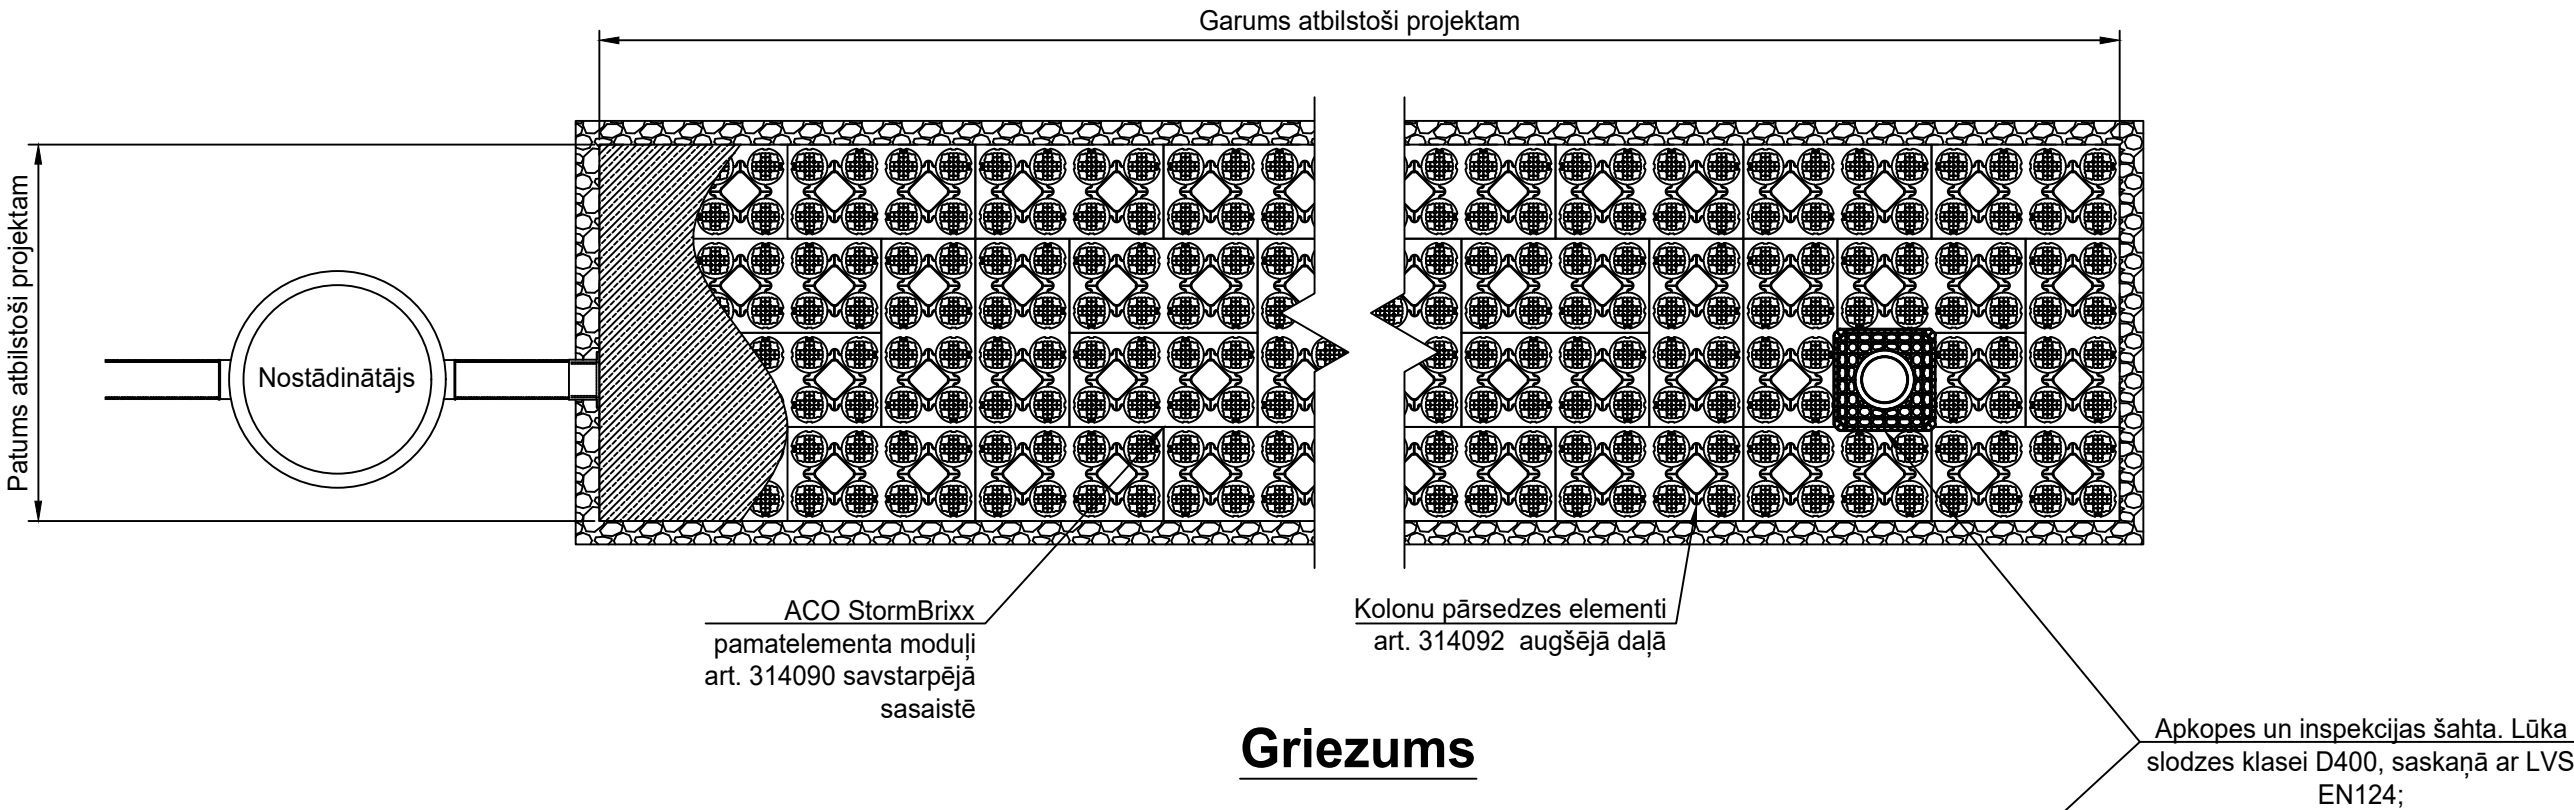

Griezums

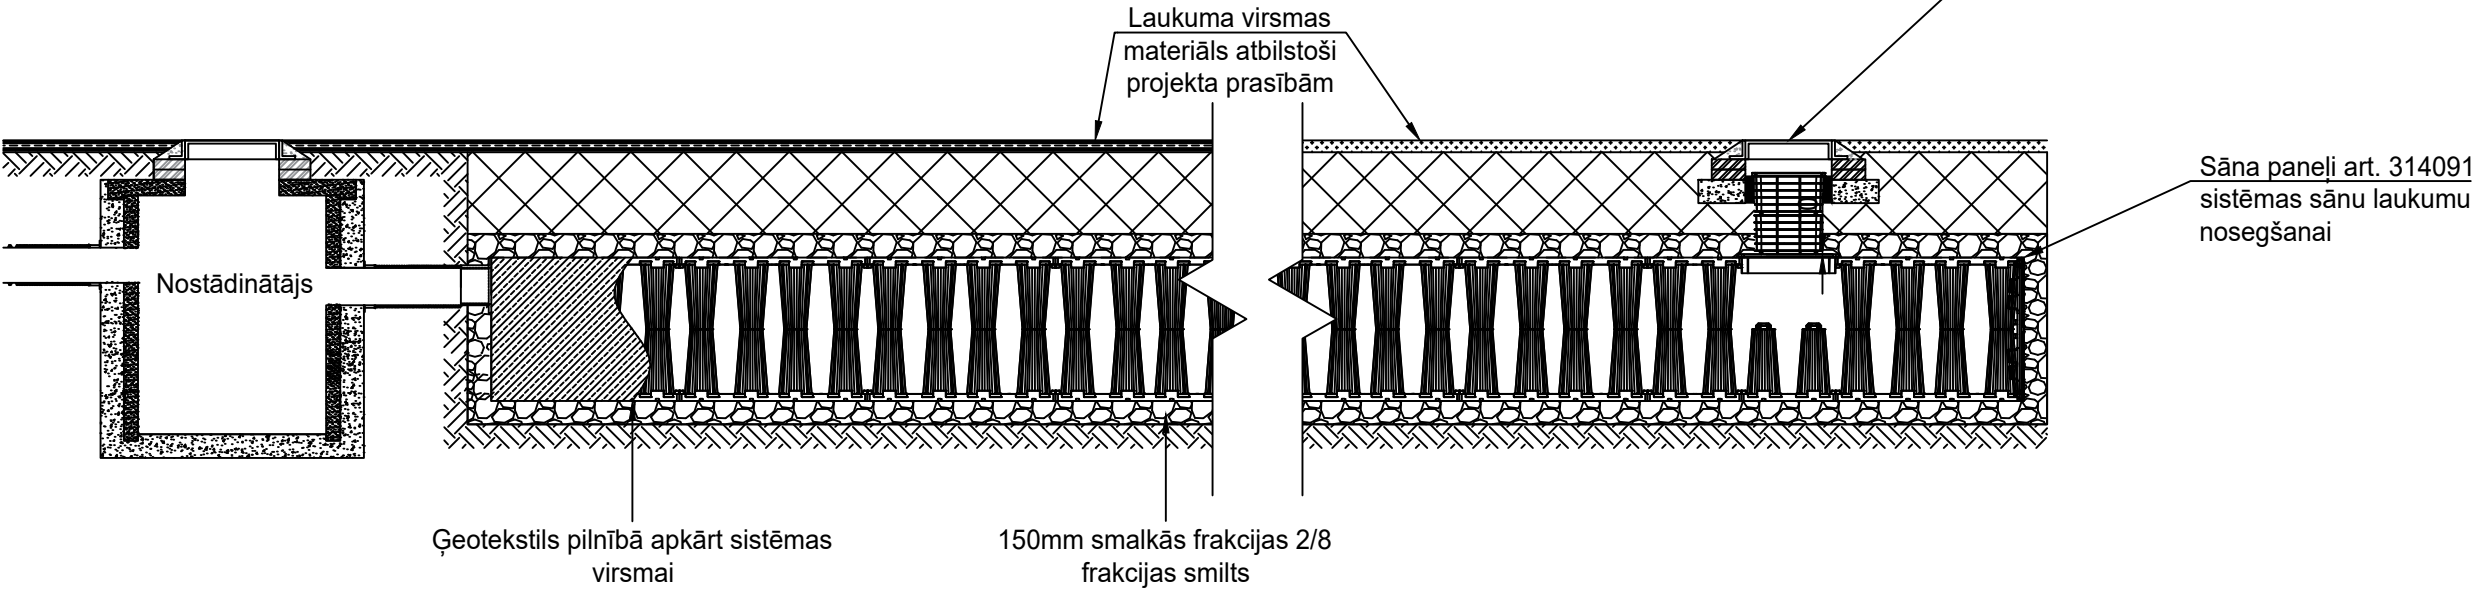

Tulkots no angļu valodas! Neskaidrību gadījumā konsultēties ar SIA "ACO Nordic" darbiniekiem!

Minimālais attālums līdz sistēmai no zemes virsmas ⁽¹⁾ ACO StormBrixx SD		(1) Veidojot būvbedri, nepieciešams to veidot 0,5 m platāku nekā sistēmas ārējās sienas un būvbedres malas veidot 27° lenķī.	A	25/10/17	Initial Issue	P.J
Atrašanās vieta	Minimālais dziļums (m) ⁽²⁾		Version	Date	Description	Name
Zaļā zona un zonas kuras neietekmē transport slodze	Konsultēties ar ACO		ACO ACO Technologies plc ACO Business Park Hitchin Road Shefford Bedfordshire SG17 5TE, UK Tel: 01462 816666 www.aco.co.uk	Drawing Number: 23765		Revision: A
Auto stāvvietas un/vai automašīnām, kuru kopējā masa nepārsniedz 2500kg	Konsultēties ar ACO			Title: ACO StormBrixx SD Soakaway 1 Layer Tank Installation Detail Drawing		
Auto stāvvietas un gadījuma transportam, kura kopējā masa pārsniedz 2500kg ⁽⁴⁾	Konsultēties ar ACO	Created by: P.J		Released by: L.D	Projection: ISO-A 	Units: mm
Occasional HGV traffic up to 44000kg GVW (H _A loading)	Konsultēties ar ACO	(3) Minimālais dziļums, lai novērstu nejaušu mehānisku bojājumu labiekārtošanas laikā	Created at: 25/10/17	Released at: 25/10/17	Scale: 1 : 50	
		(4) Gadījuma transports kā atkritumu savākšana utml. (Parasti reizi nedēļā)	Replacement for: -	Replaced by: -	Information contained in this drawing is copyright property of ACO Technologies plc. Any reproduction in part or whole without written permission of ACO Technologies plc is prohibited	
			4	5	6	